



CIMETIERE DE ORESMAUX

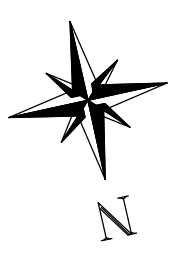

CARRE 7

- LEGENDE
- Case concédée
 - Case vide disponible
 - Case projetée disponible
 - Case occupée, non concédée

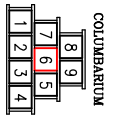

- LEGENDE
- Emplacement bâti
 - Emplacement en pleine terre
 - Chapelle
 - Enfeu
 - Emplacement en terre non matérialisé
 - Emplacement projeté disponible 1.40 / 2.40
 - Emplacement concédé non occupé 1.40 / 2.40
 - Limite de carrés

CARRE 6

CARREAU COMMUNAL


CARRE 3

CARRE 2

CARRE 5

CARRE 4

CARRE 1

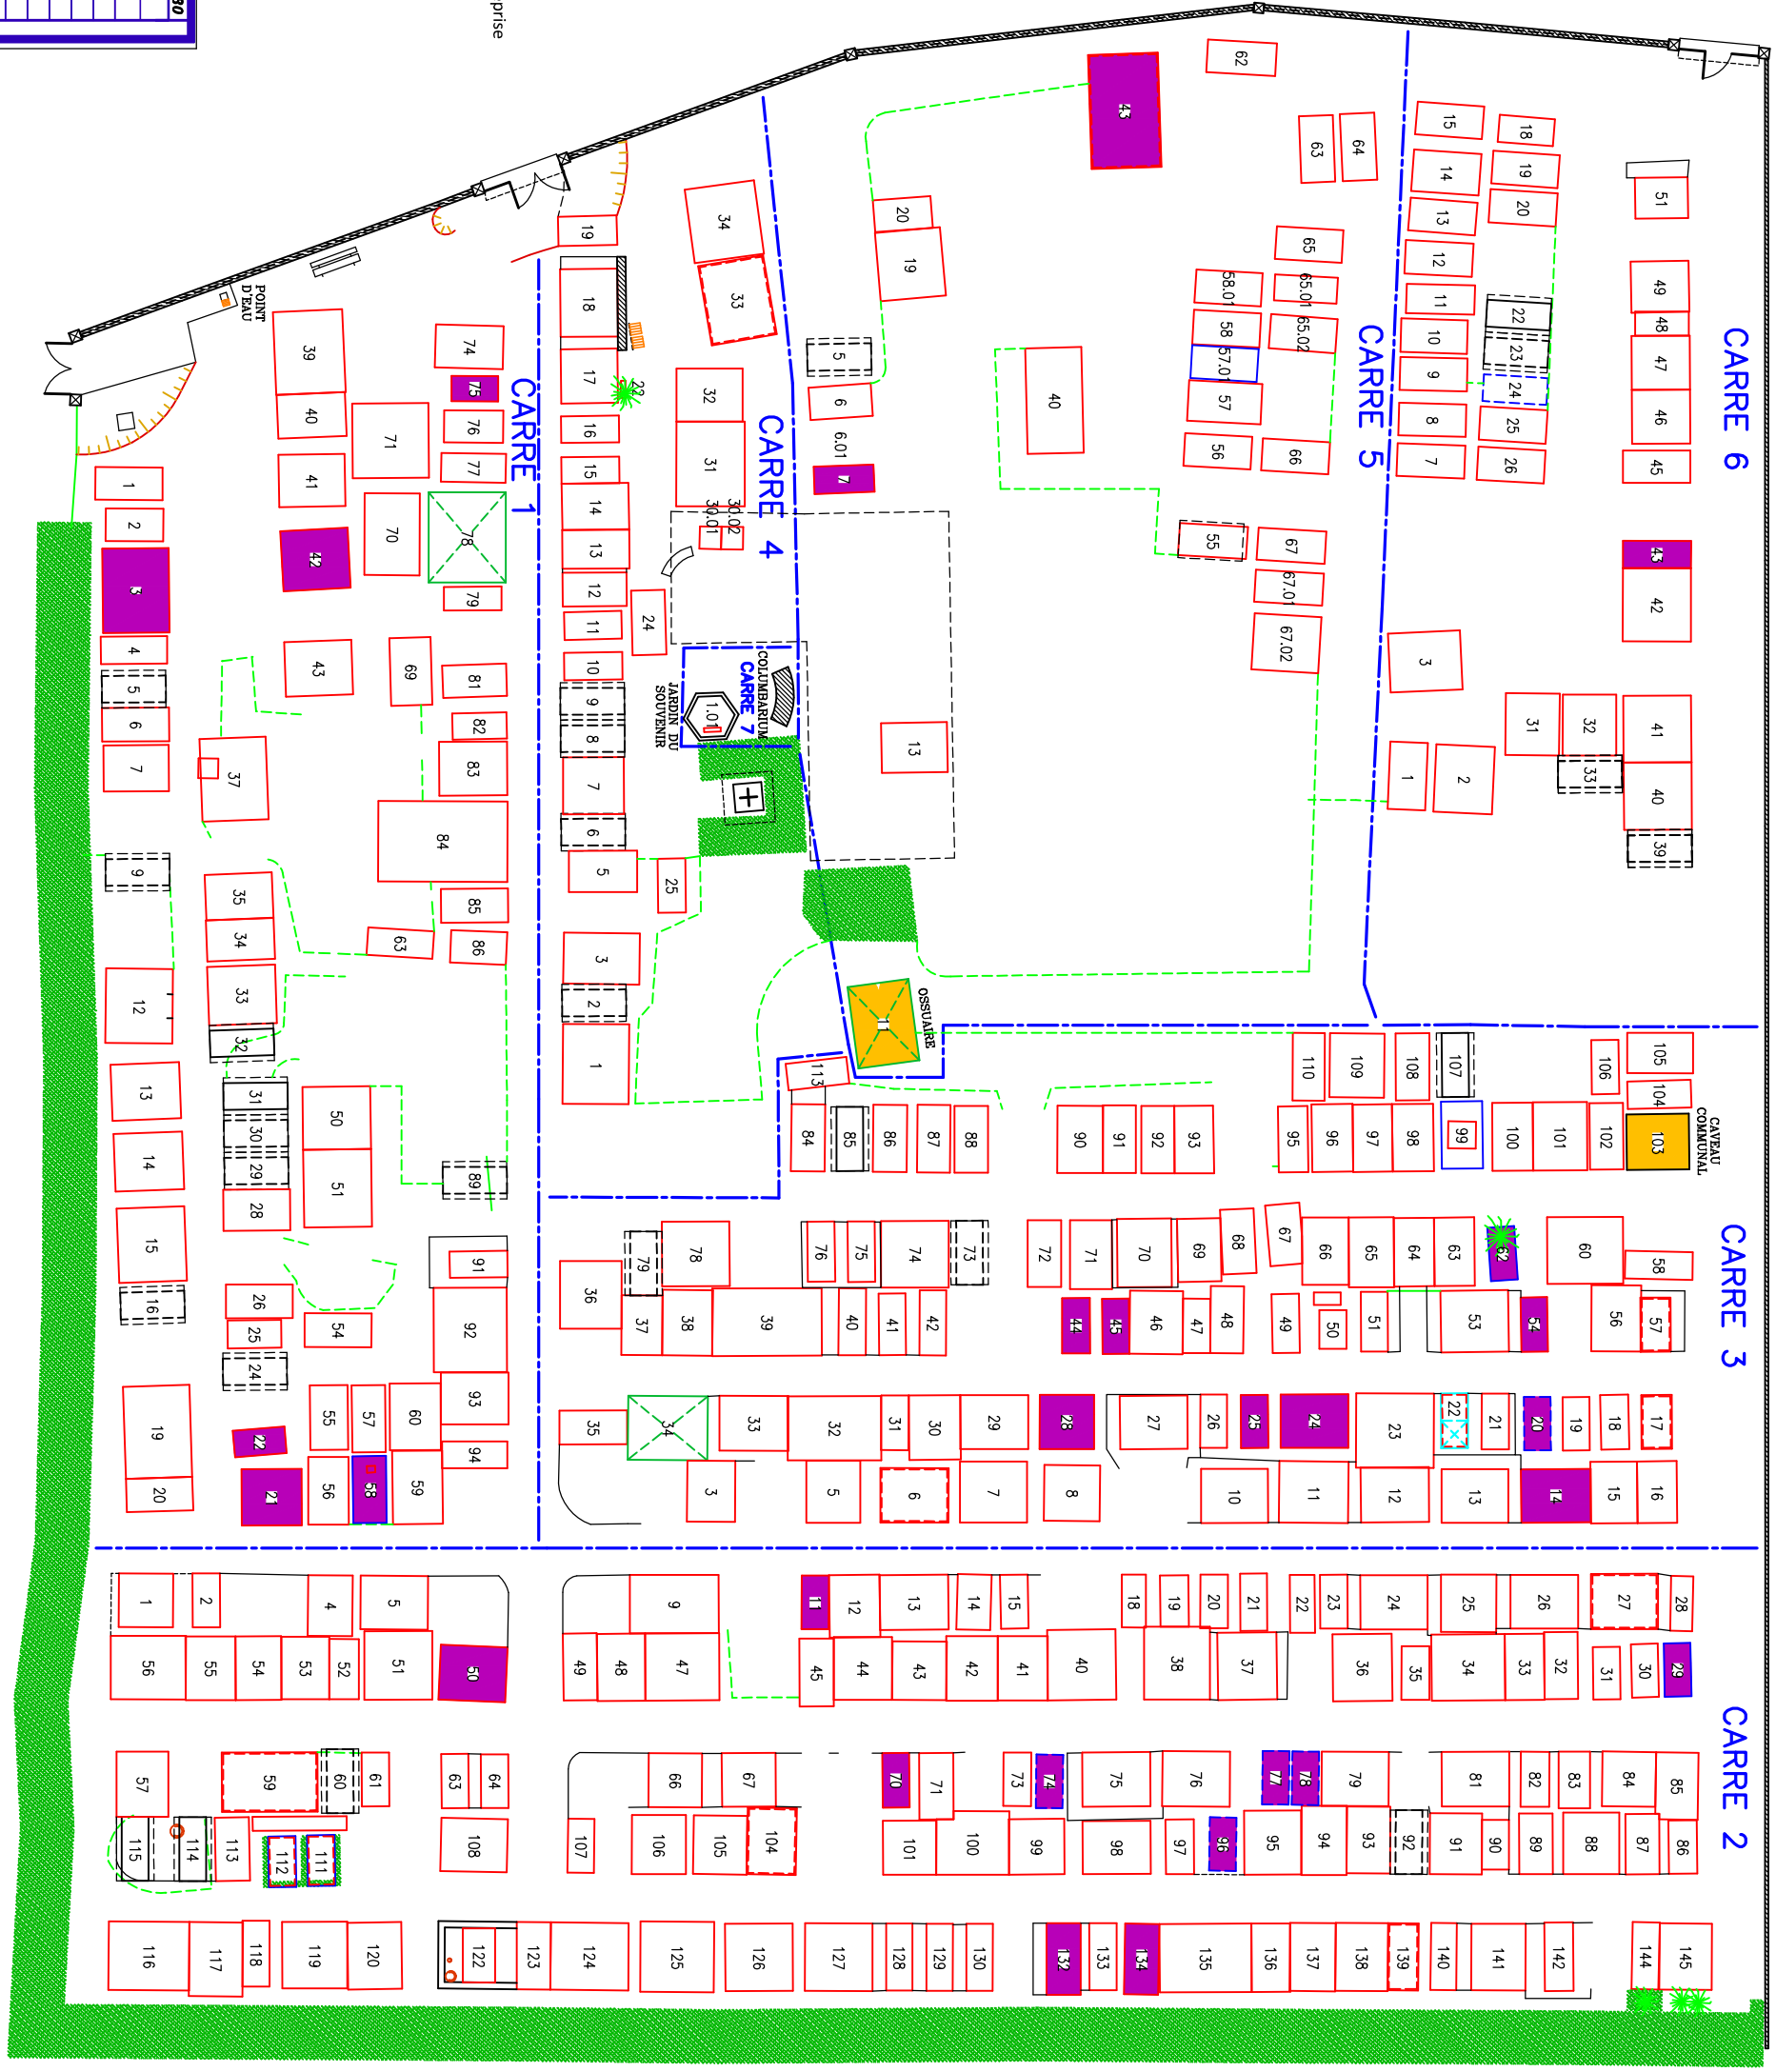

ORESMAUX

ATC	CCa	INTV	INTERVENTION
80			
16, rue des Miroirs BP 42 1008 MESSIGNY Tél. 03 25 25 10 00 Fax 03 25 25 10 01 www.elabor.fr			
MAJ	MAJ	MAJ	MAJ
VALID	MAIRIE	IA	28/07/2019
PLAN REDUIT POUR APPEL D'OFFRE			

DOSSIER N° 20181063CM